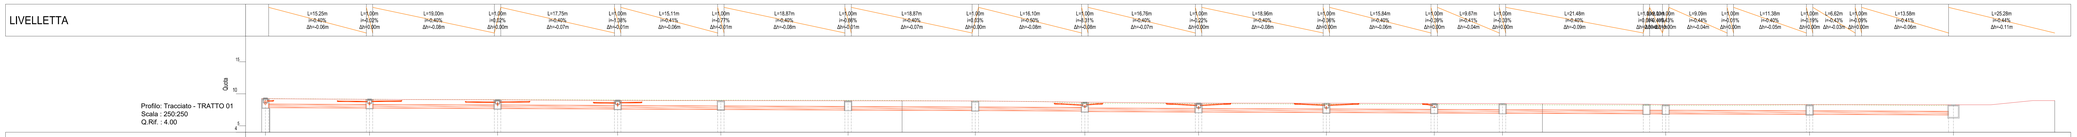

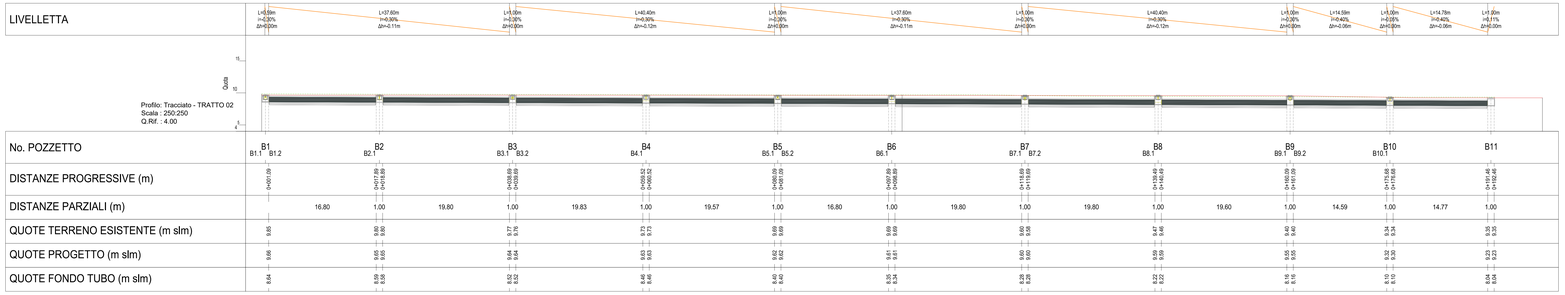

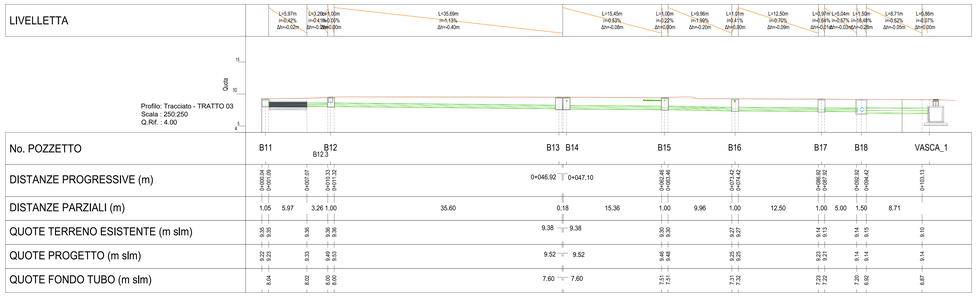

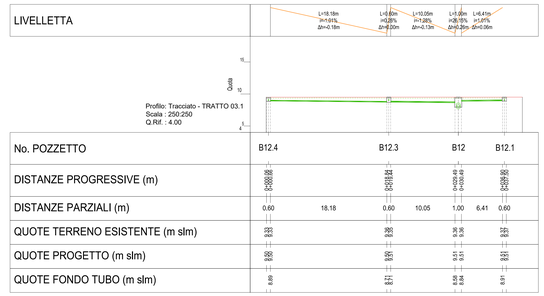

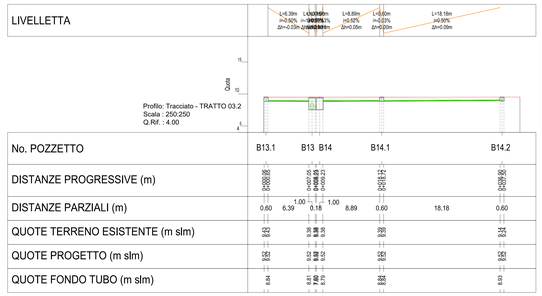

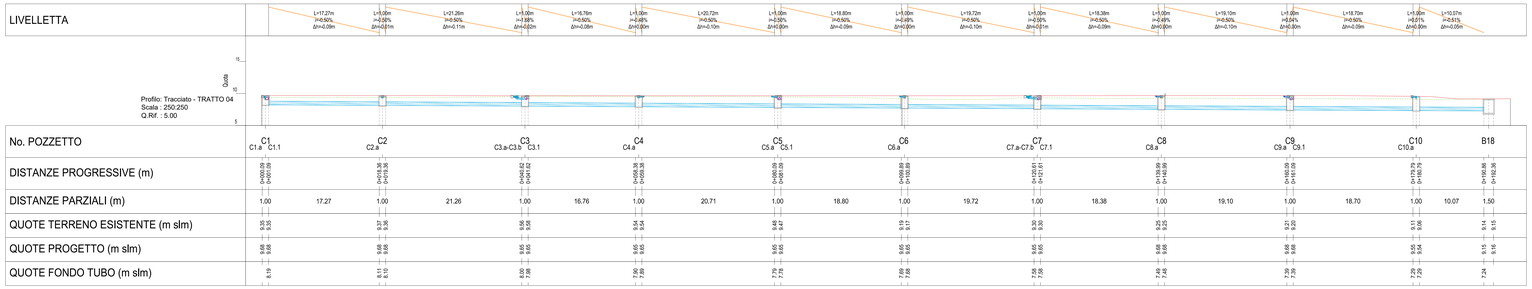

RETE DI TRASPORTO DELLE ACQUE METEORICHE DI PROGETTO

TRATTO 01: Condotta di trasporto delle acque meteoriche Polietilene SN8 DN630

TRATTO 02: Condotta di trasporto delle acque meteoriche Polietilene SN8 DN630

TRATTO 03: Condotta di trasporto delle acque meteoriche Polietilene SN8 DN630

TRATTI 03.1 - 03.2: Condotta di trasporto delle acque meteoriche PVC SN8 DN160 - DN200

TRATTO 04: Condotta di trasporto delle acque meteoriche Polietilene SN8 DN630

TRATTO 05: Condotta di trasporto delle acque meteoriche Polietilene SN8 DN1000

TRATTO 06: Condotta di trasporto delle acque meteoriche Polietilene SN8 DN1000

TRATTO 07: Condotta di trasporto delle acque meteoriche Polietilene SN8 DN1200

TRATTI 8.1 - 8.5: Condotta di trasporto delle acque meteoriche PVC SN8 DN250 - DN400

TRATTI 8.2 - 8.3 - 8.4 - 8.8 - 8.9: Condotta di trasporto delle acque meteoriche PVC SN8 DN315

TRATTO 8.6 : Condotta di trasporto delle acque meteoriche PVC SN8 DN315 - DN400

TRATTO 8.7: Condotta di trasporto delle acque meteoriche PVC SN8 DN200

TRATTO 9.10:
Condotta di trasporto delle acque meteoriche PVC SN8 DN200 - DN400

TRATTI 8.1.1 - 8.6.1: Condotta di trasporto delle acque meteoriche PVC SN8 DN200 - DN 315

TAVOLA DI RIFERIMENTO: A0015P-E-L6-00-IDR-PL-01-A

0 5 10 15 20 25m

Ente Nazionale per l'Aviazione Civile

AEROPORTO CIVILE DI LAMEZIA TERME (CZ)

SACAL

LOTTO L1 - Sviluppo aerostazione passeggeri
CUP: H84G22000030009
LOTTO L2 - Interventi per la security e la digitalizzazione
CUP: H86G22000390002
LOTTO L6 - Potenziamento delle reti di sottoservizi e impianti tecnologici
CUP: H84G22000060009

PROGETTO ESECUTIVO

LOTTO L6

RACCOLTA ACQUE METEORICHE
Reti idrauliche - Profili longitudinali di progetto - Tav.1

GRUPPO DI PROGETTAZIONE
Raggruppamento Temporaneo di Professionisti

Direttore Tecnico e Responsabile integrazione prestazioni specialistiche: ing. Filippo Bucelli
Geologia: dott. Emanuele Fresia
Progettazione strutture: ing. Alessandro Cecoletti
Project Manager: ing. Emanuela Perna
CSP: arch. Elisabetta Fiorus

Direttore Tecnico: ing. Giambattista Parlatti
Progettazione Specialistica Impianti:
ing. Marco Bergami
P.I. Daniele Tagliv
ing. Enrico Facchinetti

AERTEC
Direttore tecnico: ing. Aeronautico Carlos Berenguer Lopez
Responsabile sistemi di trasporto:
ing. Pedro Tena Cadierno

VALLE 3.0
Direttore tecnico: arch. Emanuela Valle
Progettazione architettonica:
arch. Maria Camilla Valle
arch. Leonardo Giovannozzi

incide
Direttore tecnico e progettazione strutturale:
ing. Gianluca Iadarola
Coordinatore progettazione strutture:
ing. Matteo Paparozzi

CODICE ELABORATO								REVISIONE			
Fase	Lotto	Ambito	Disciplina	Tipo	Numero	Rev	Scala	Id.	Data		Descrizione
E	L6	00	IDR	PF	01	A	1:250	1			
								2			
								3			
								4			
								5			
NOME FILE:	AD15P-E-L6-00-IDR-PF-01-A.dwg							REDAZIONE:	O. Fodera		Technital S.p.A.

Visto del Committente: **Società Aeroportuale Calabrese S.p.A.**

INTERVENTO FACENTE PARTE DEL
Contratto Istituzionale di Sviluppo
"DS VOLARE"

IL RESPONSABILE DEL PROCEDIMENTO:
ing. Ferdinando Saracco

IL POST HOLDER DI AREA:
OPERATIONAL SERVICES MANAGER: Enrico Parrilla
PASSENGER EXPERIENCE MANAGER: Sabrina Milano
AV PROGETTAZIONE: Ferdinando Saracco

Approvazione **ENAC**: